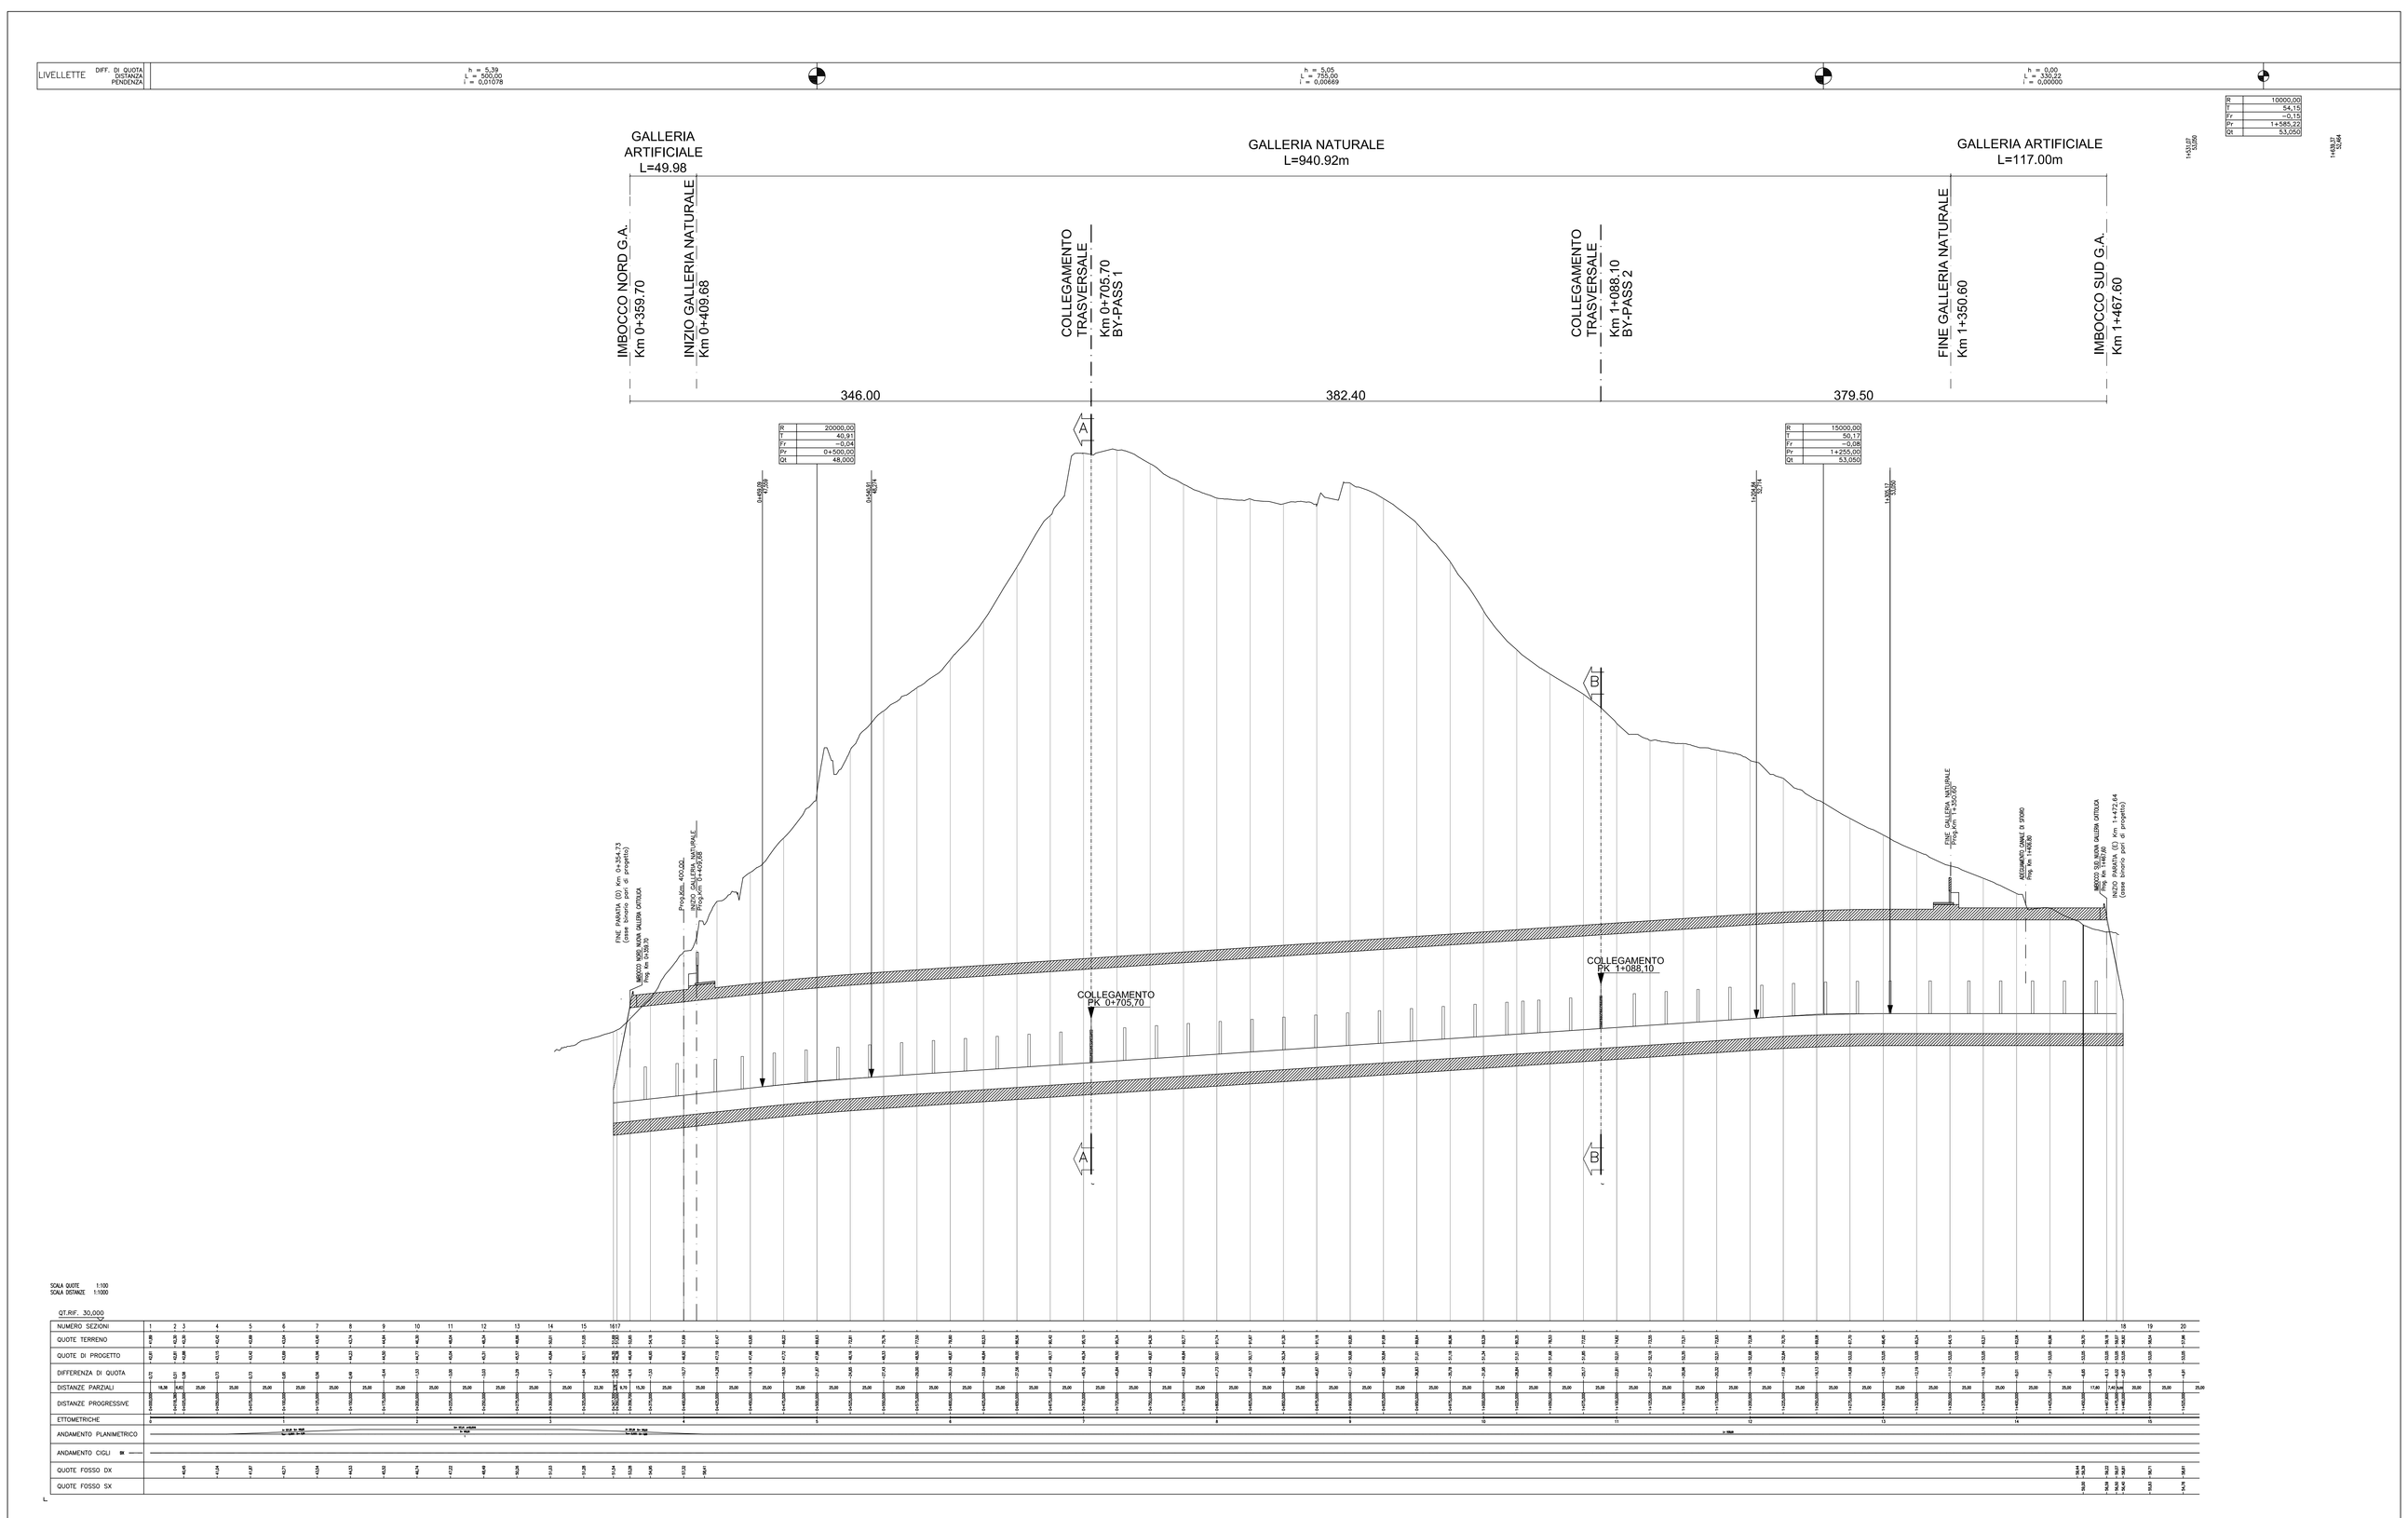

SEZIONE A-A PK 0+705,70

scala 1:200

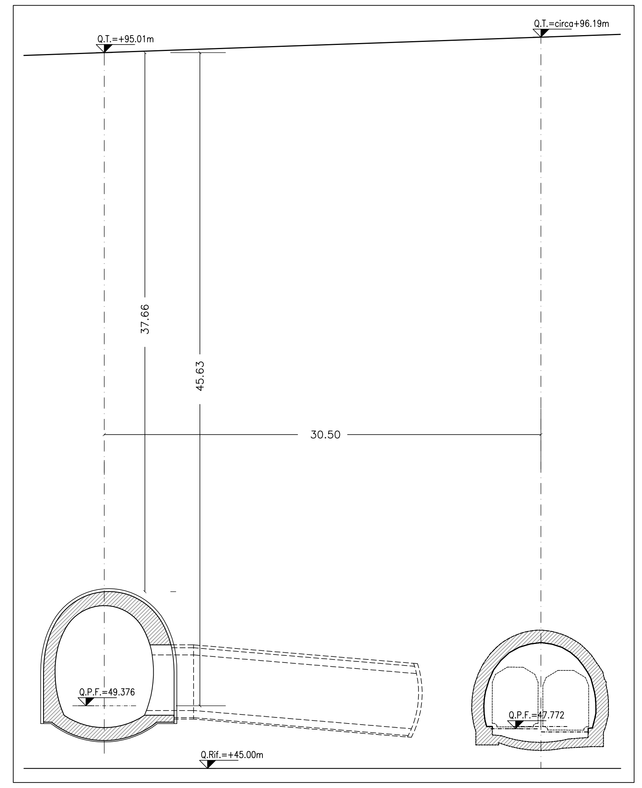

SEZIONE B-B PK 1+088,10

scala 1:200

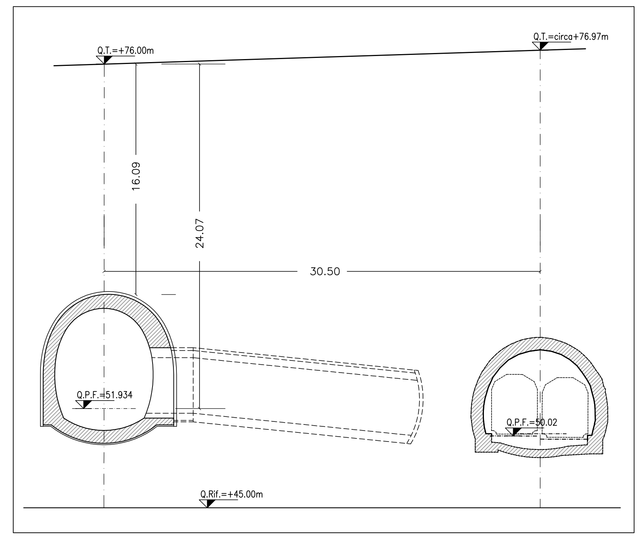

COMMITTENTE:

RFI

PROGETTAZIONE:

ITALFERR

U.O. : GALLERIE

PROGETTO ESECUTIVO DI VARIANTE

DIRETTRICE ADRIATICA
ADEGUAMENTO SAGOMA A GABARIT C DELLE GALLERIE
TRATTA CATTOLICA - PESARO - GALLERIA CATTOLICA

GALLERIA NATURALE: PREDISPOSIZIONI OPERE CIVILI
COLLEGAMENTI TRASVERSALI
ELABORATI GENERALI - PROFILO LONGITUDINALE E SEZIONI TRASVERSALI

SCALA
VARIE

COMMESSA	LOTTO	FASE	ENTE	TIPO DOC.	OPERA/DISCIPLINA	PROGR.	REV.
IA83	00	V	07	BZ	GN0000	001	A

Revis.	Descrizione	Redatto	Data	Verificato	Data	Approvato	Data	Autorizzato	Data
A	Emissione esecutiva	Fiorilli	Febbraio 2011	Casagrande	Febbraio 2011	P.Emilio	Febbraio 2011	Pigorini	

File:IA8300V07BZGN0000001A.dwg — n. Elab.: